


20. Sep 2018 1366\_f-va\_model.dwg

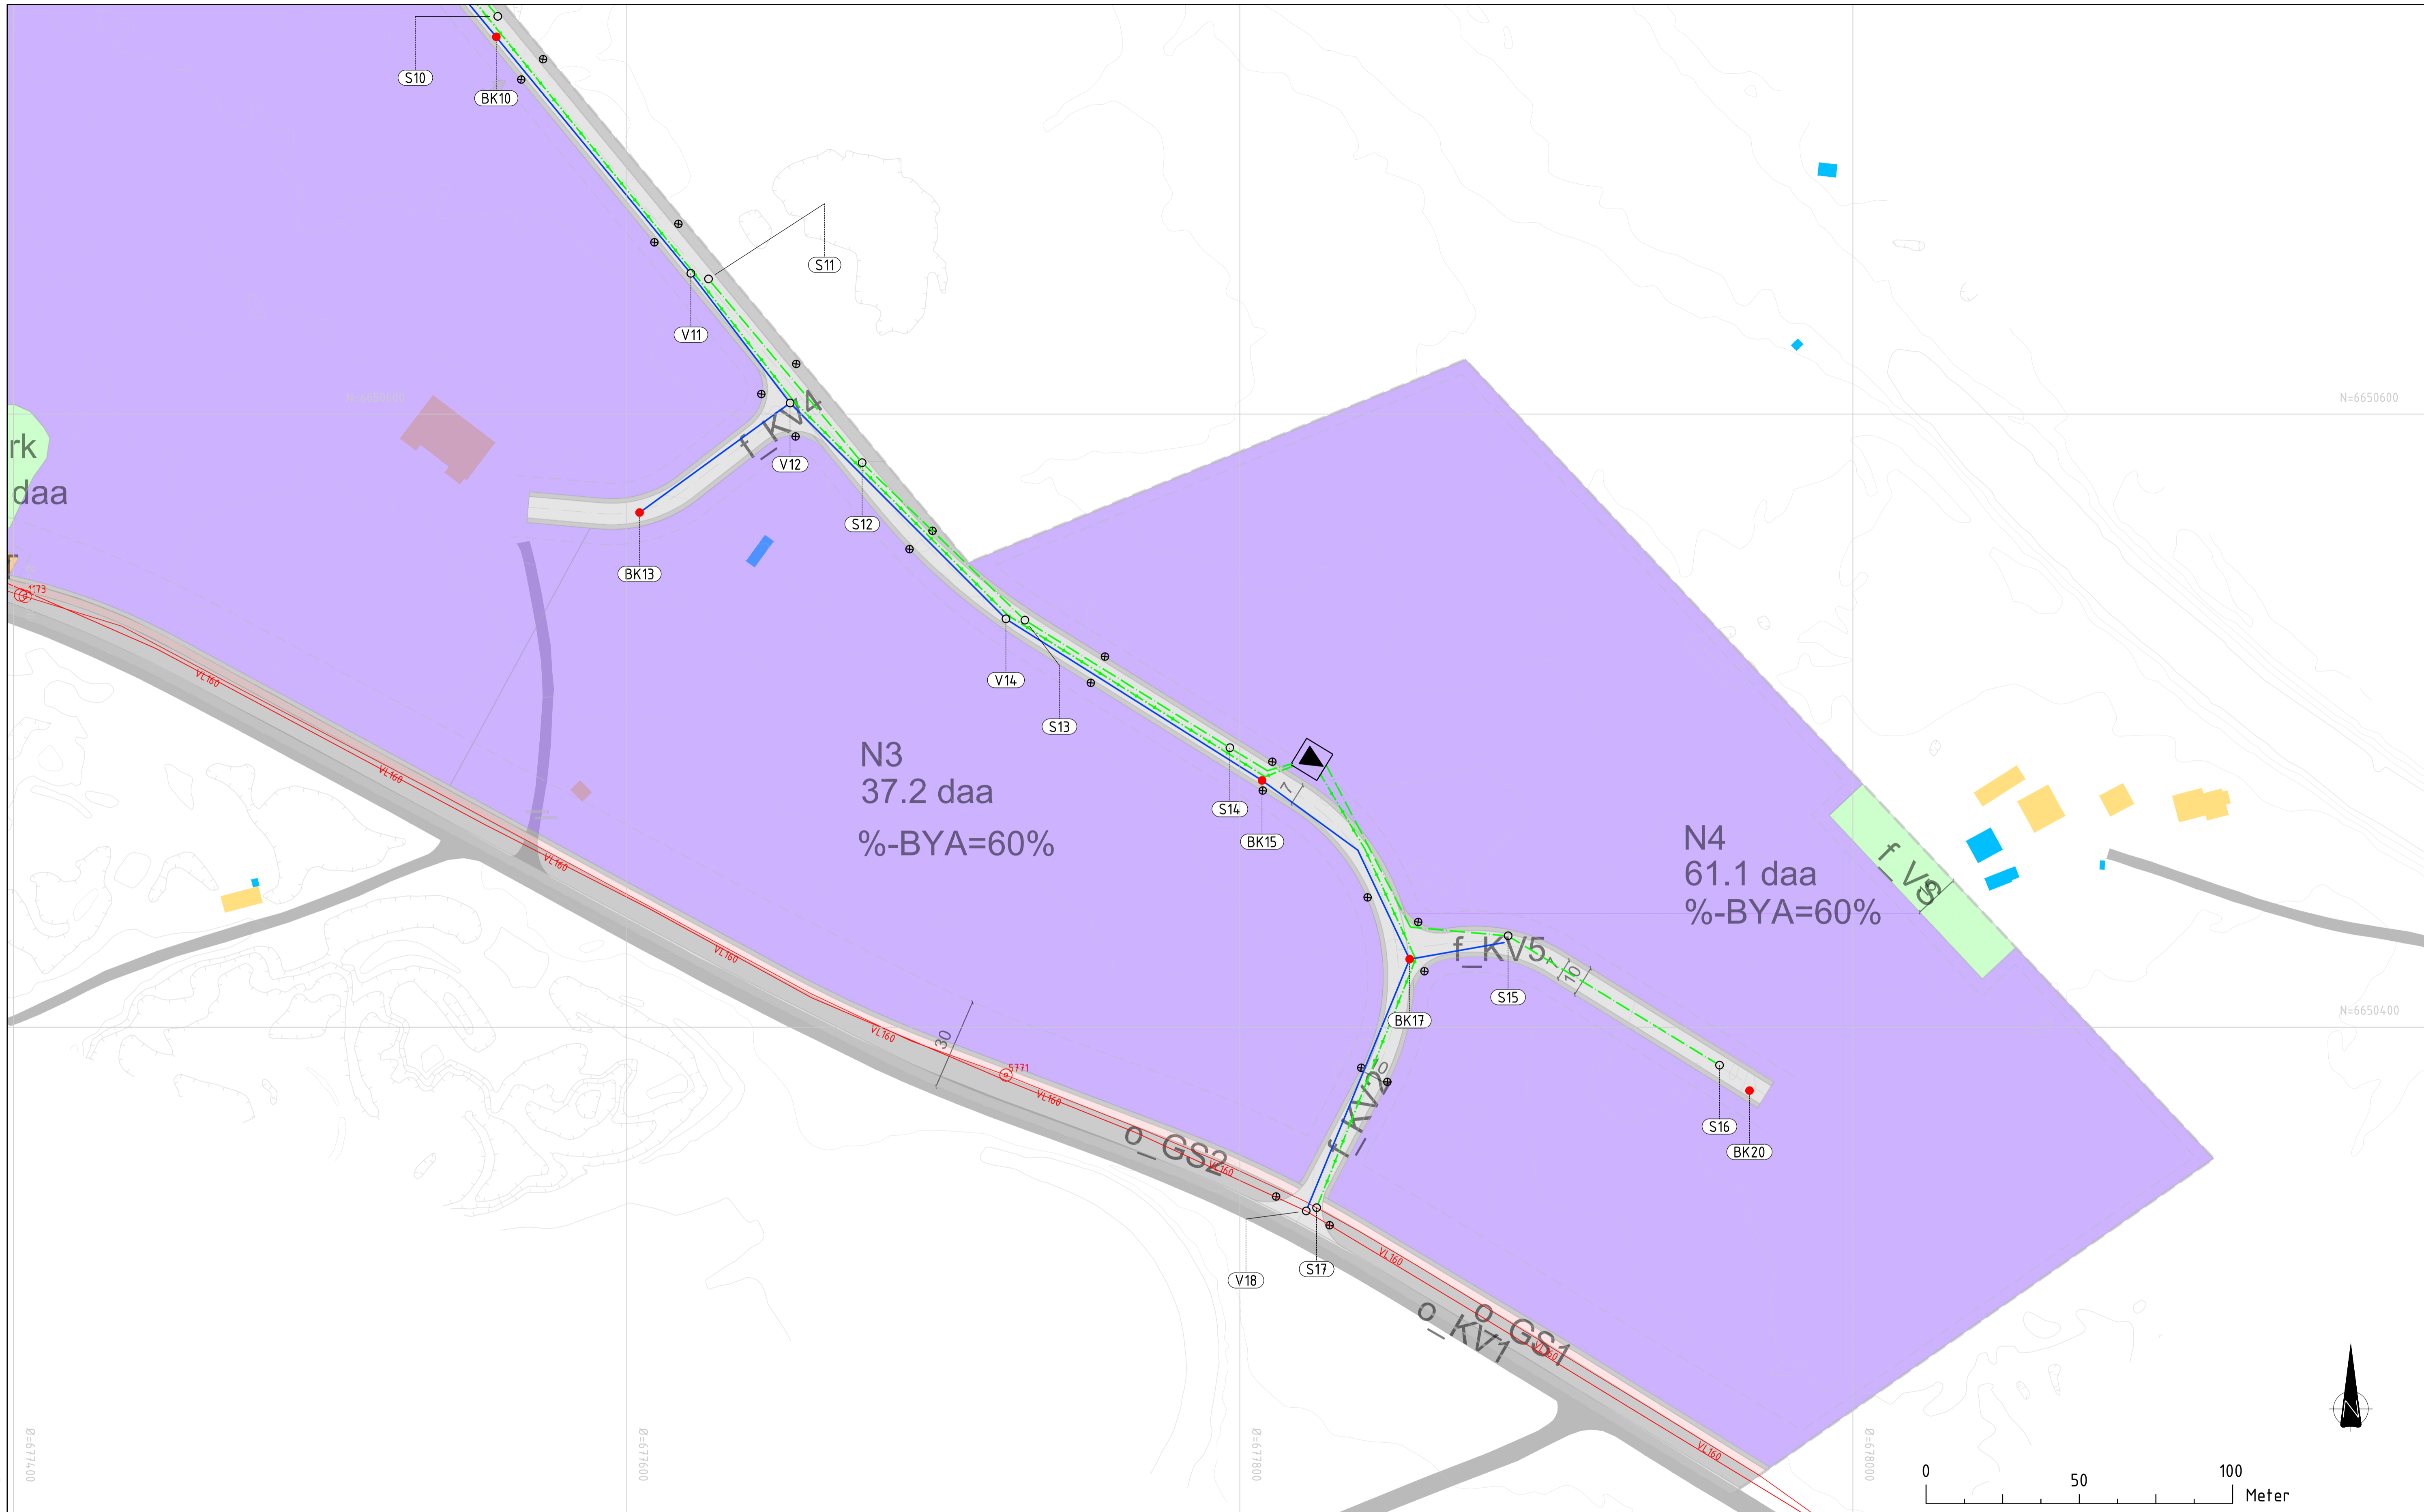

**Tegnforklaring:**

	Vannledning		Eksisterende Vannledning
	Spillvannledning		Eksisterende Spillvannledning
	Spillvanns Pumpeledning		Eksisterende Spillvanns Pumpeledning
	Drensledning		Eksisterende Drensledning
	Overvannsledning		Eksisterende Overvannsledning
	Fjernvarmetrase		
	Sandfang / HS		Sandfang / HS
	Kum		Kum
	Brannkum		Spillvann pumpestasjon

**Merknader:**  
Alle ledninger med overdekning under 2,2 meter isoleres

Rev.	Revisjonen gjelder	Tegnet	Kontr.	Godkjent	Dato
Eidskog kommune Gaustadvegen Næringspark		Tegnet	KB	Godkjent	17.09.2018
VA Overiktsplan		Kontr.	EK		
Rammeplan		Godkjent	MB		
		Prosjektnummer	1366		
		Arkivreferanse			
		Erstatn. for			
		Målestokk	1:1000		
		Arkformat	A1		
		koordinatssystem	UTM32,NM2000		
		Tegning nr.	GH03	Rev.	
Arealtek AS Kirkevegen 74, 2407 ELVERUM Tlf: 90138033 www.arealtek.no					